
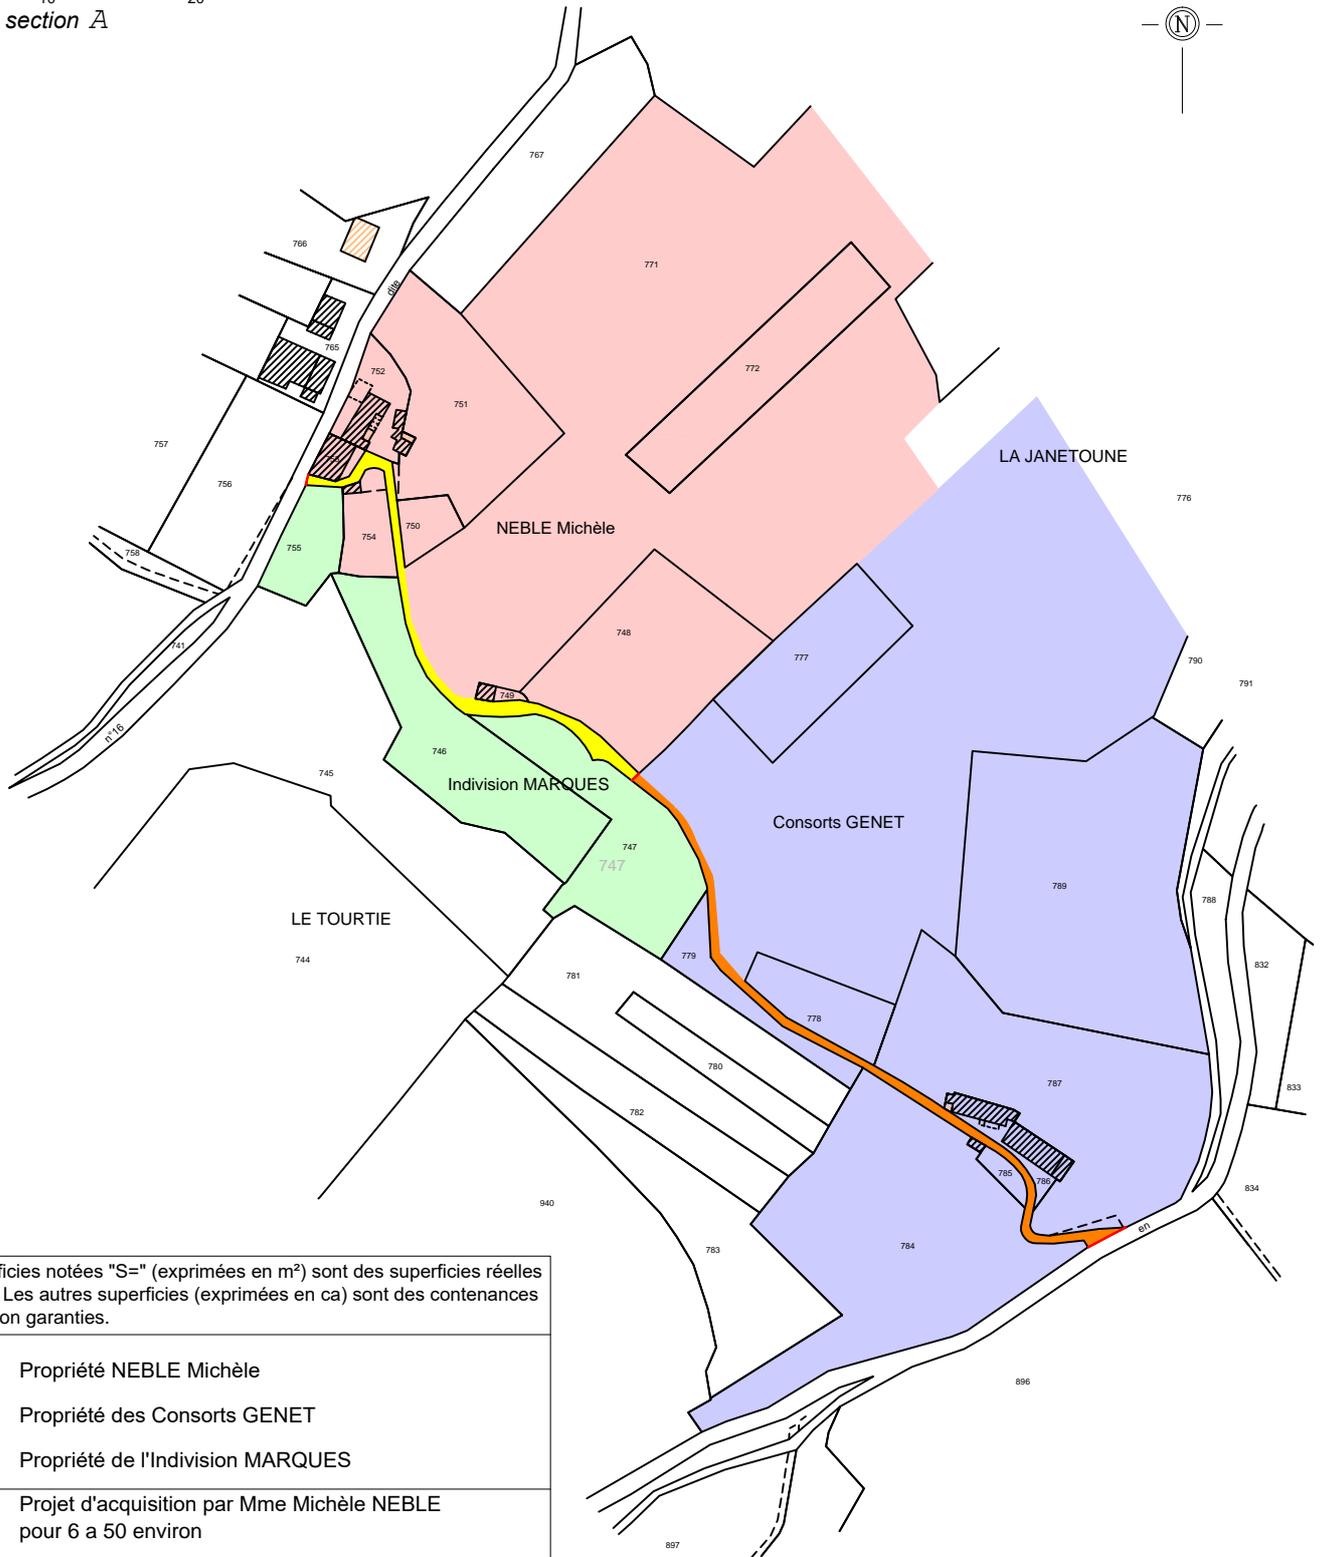
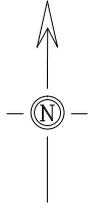


Commune de CAZALS - Lieu-dit : Sènal et La Janetoune
Projet d'acquisition de portions de Chemin rural
PLAN PARCELLAIRE

Échelle d'origine : 1/2500

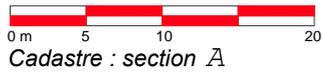

Les superficies notées "S=" (exprimées en m²) sont des superficies réelles garanties. Les autres superficies (exprimées en ca) sont des contenances fiscales, non garanties.

	Propriété NEBLE Michèle
	Propriété des Consorts GENET
	Propriété de l'Indivision MARQUES
	Projet d'acquisition par Mme Michèle NEBLE pour 6 a 50 environ
	Projet d'acquisition par les Consorts GENET pour 7 a 15 environ



La Peyrugue - Route de Salviac - 46300 GOURDON
 téléphone 05 65 41 09 78 - gourdon@agefaur.com

GÉOMÈTRE-EXPERT
 CONSEILLER VALORISER GARANTIR

L'authenticité de ce document n'est assurée que par la signature originale du Géomètre-Expert - Reproduction réservée

Dressé par M. Fabien AUSSEL
 Réf : GO-23-041
 Édition du 09/03/2023